

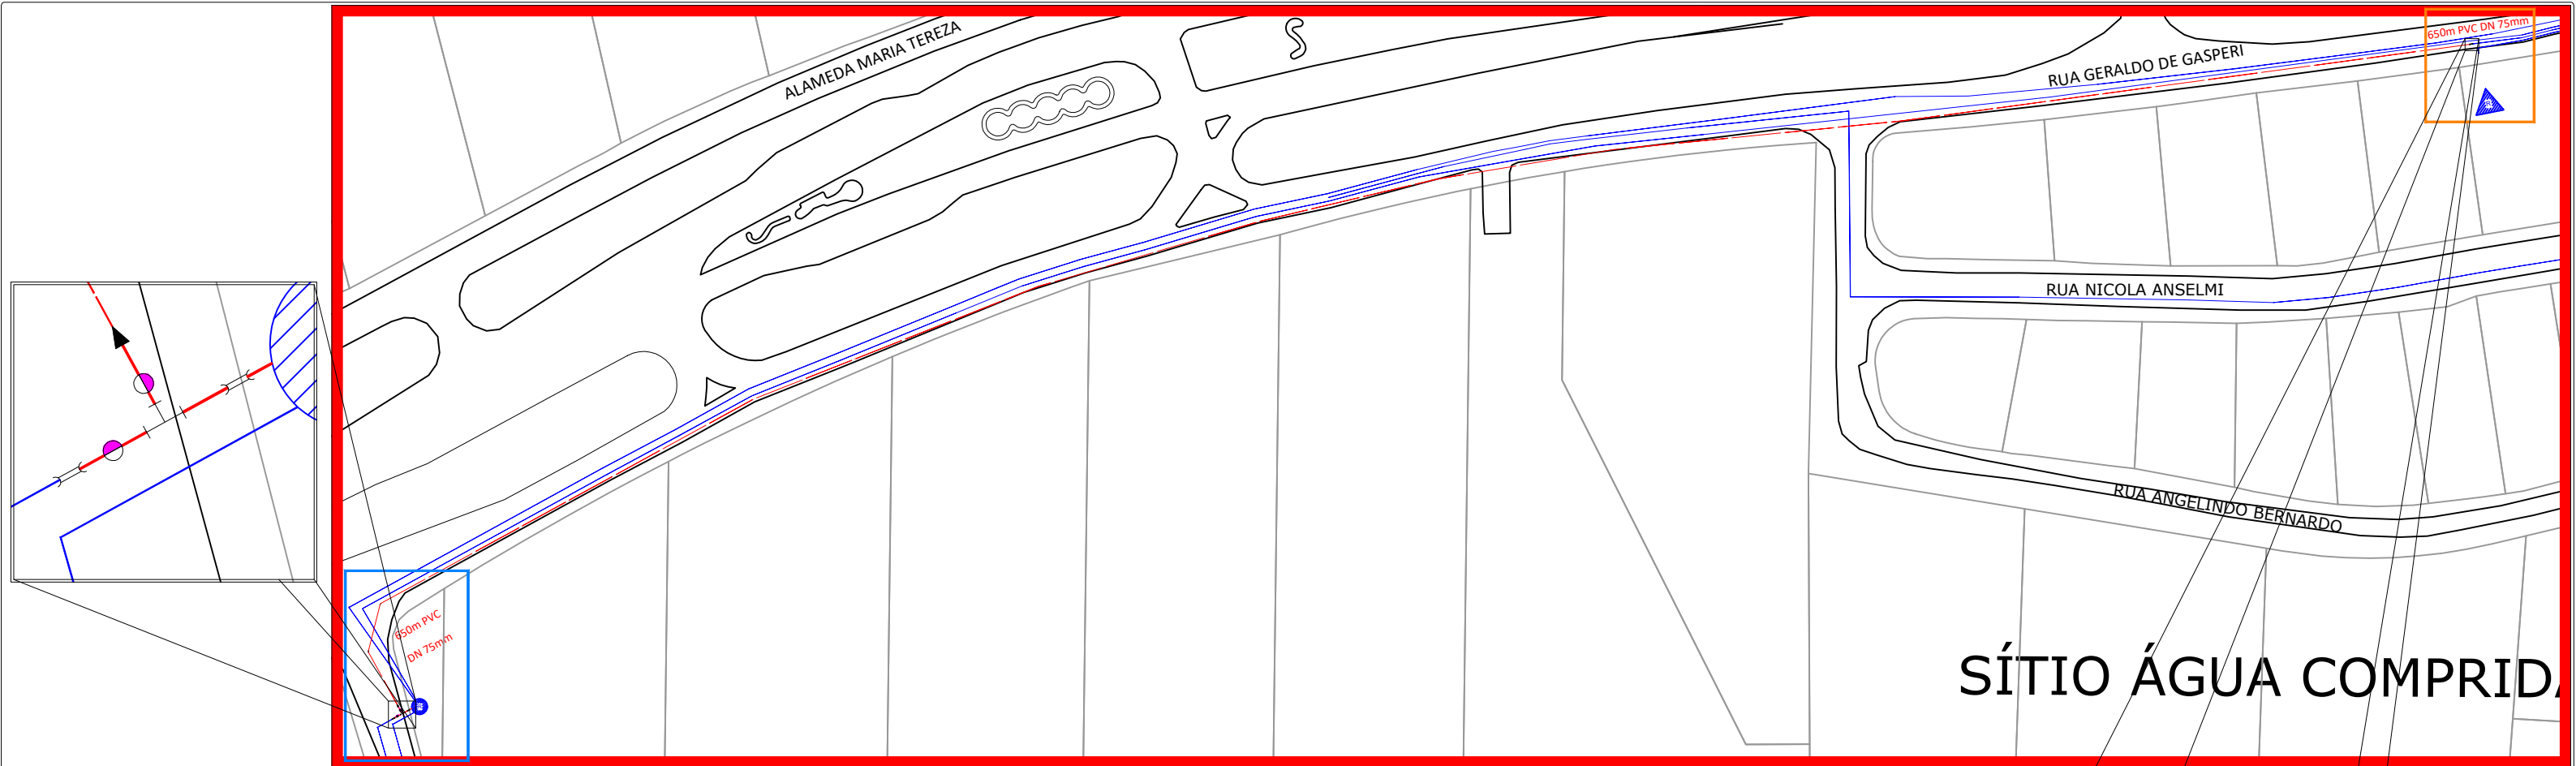
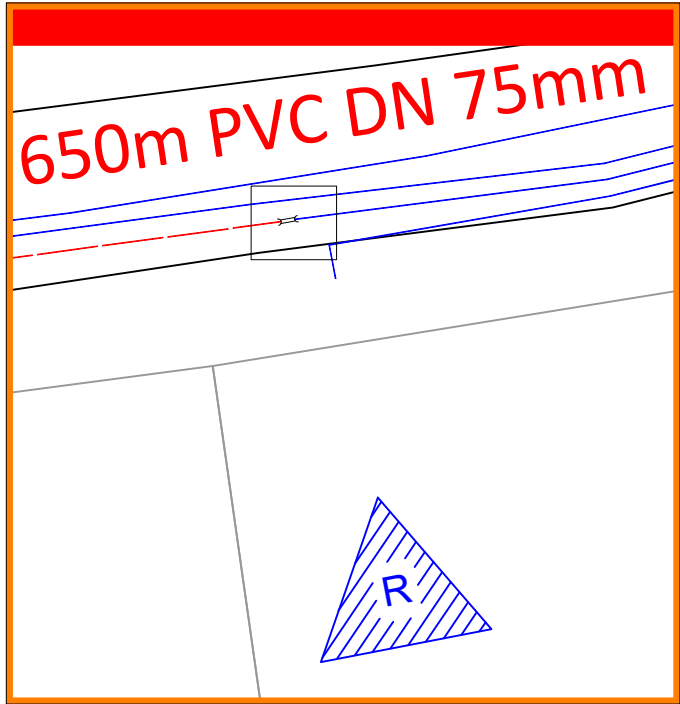
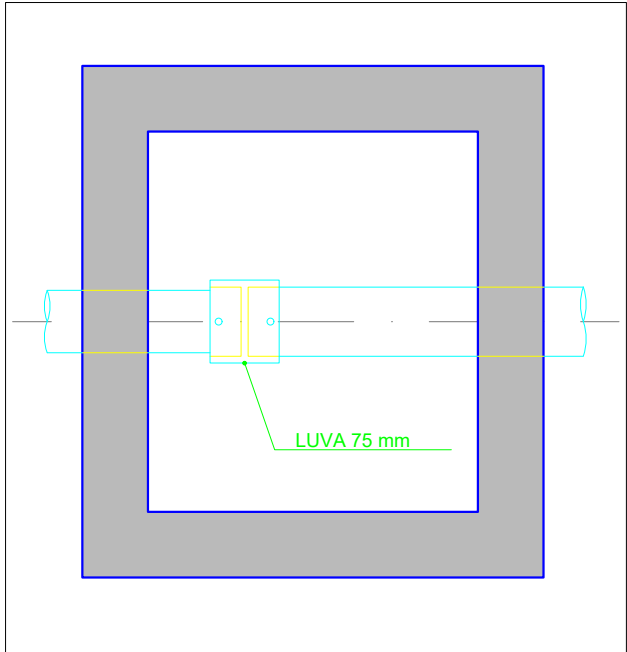
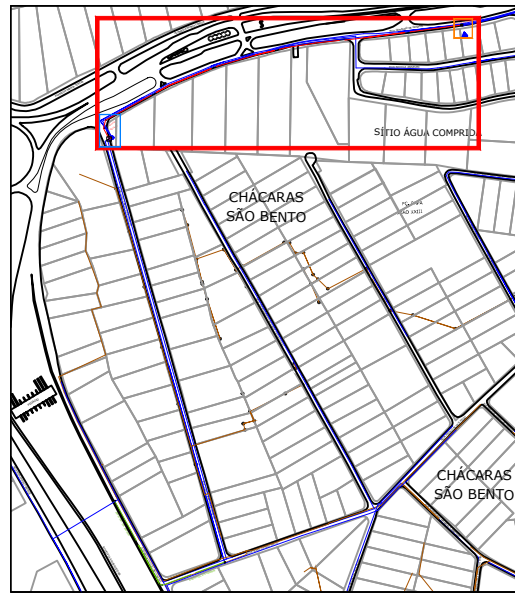


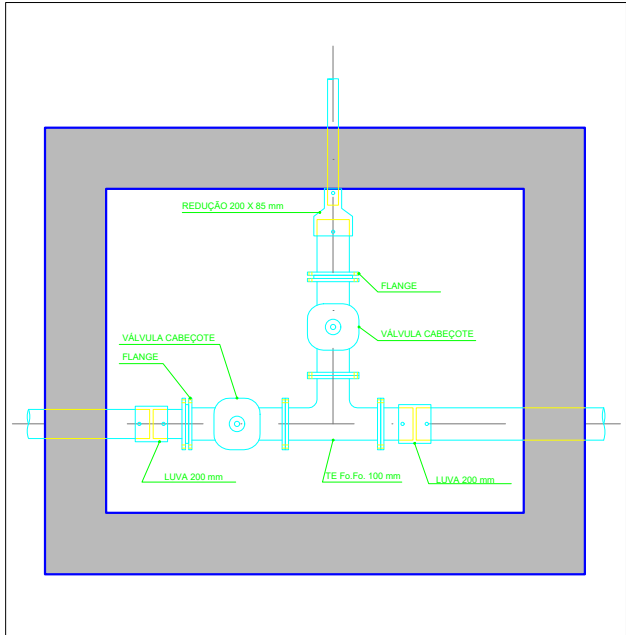

SÍTIO ÁGUA COMPRIDA

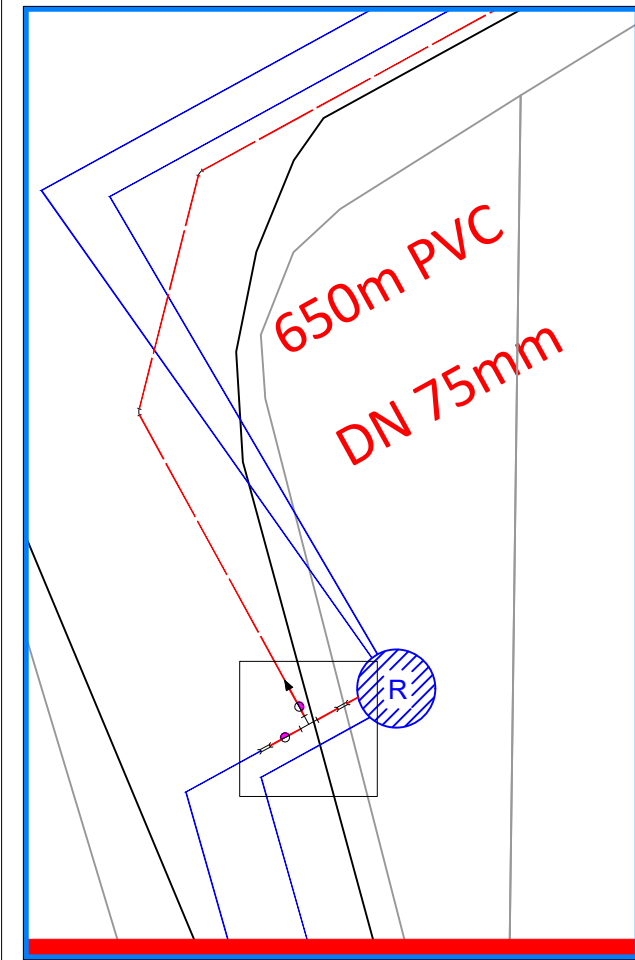

ABREVIATURAS - MATERIAL DA REDE		
1 - FF (Ferro Fundido)	4 - AG (Aço Galvanizado)	7 - CA (Cimento Amianto)
2 - FG (Ferro Galvanizado)	5 - PVC (Cloroeto Polivinila)	8 - DEFF (PVC DEFF)
3 - Aço (Aço)	6 - PBA (PVC PBA)	9 - PEAD (Polietileno Alta Densidade)

CARACTERIZAÇÃO DE UM TRECHO	
Material - Diâmetro Nominal (mm) - Prof. (m)	

Tê	Curva 11°15'	Registro
Tê com Redução	Curva 22°30'	Hidrante
Cruzeta	Curva 45°	Retenção
Cruzeta com Redução	Curva 90°	Ventosa
Junção 45°	Cap	Descarga
Luva	Redução	Macromedidor

SIMBOLOGIA	
Válvula cabeçote	Reservatório Apoiado
Válvula Redutora de Pressão	Reservatório Elevado
Booster	Reservatório Enterrado
Bomba	Reservatório Semi-Enterrado
Cruzamento de Redes sem Interligação	ETA
Poço	
Captação	

LEGENDA	
REDE DE ÁGUA EXISTENTE	
REDE DE ÁGUA A CONSTRUIR	
REDE DE ESGOTO EXISTENTE	
REDE DE ÁGUA A CONSTRUIR	

DAEV S.A.	
ASSUNTO	LOCAL
EXTENSÃO DA REDE DE ÁGUA	RUA GERALDO DE GASPERI RUA LUIZ CARLOS BRUNELO
ENGENHEIRA	DATA
DANIELA VERONEZI	31/03/2026
DIRETOR D.E.	ESCALA
RICARDO ROGÉRIO GARDIN	1/1600
	ARQUIVO
	1 = 1